STG trade,s.r.o.
Mikulášská 1141/89
794 01 Krnov

telefon: 554 611 685-6
fax.: 554 616 866
e-mail: info@stgtrade.cz
cont@stgtrade.cz

Kontejnerová sestava 6055 x 12215 x 2600 (2800) mm, vnitřní výška 2300 (2500) mm

KS06

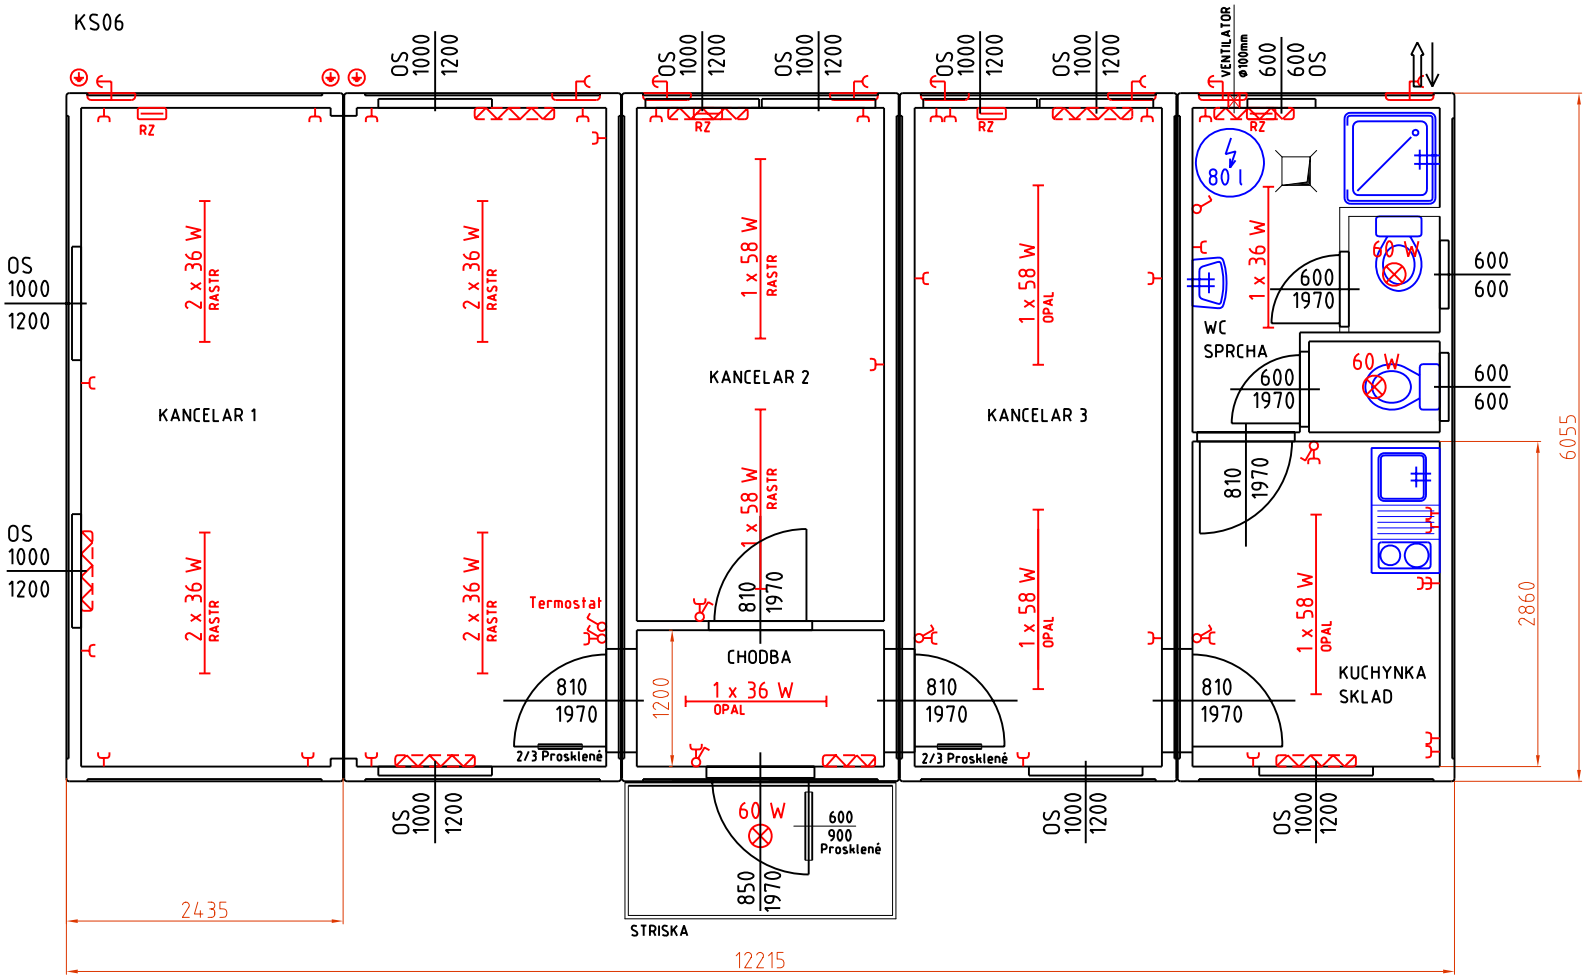

Kontejnerová sestava 6055x12215x2600 (2800) mm,
vnitřní výška 2300 (2500) mm
Typové označení : **KS 06**

Rozměr modulu : 5x 6055x2435x2600 (2800) mm / 2300 (2500) mm
Venkovní opláštění : trapézový plech 0,55 mm, nátěr RAL dle požadavku
Vnitřní obložení : strop, stěny - bílá laminová dřevotříska tl. 10 mm,
- bílé plastové profily
Izolace minerální vlnou : strop 100 mm
(součinitel tepelne vodivosti λ_D = 0,040 W/m.K) stěny 100 mm
(požární třída A1 - nehořlavá) podlaha 100 mm

Podlaha : PVC lino 1,4mm, mramorované
Dveře : vstupní, plastové 850x1970 mm, 2/3 prosklené
Okno : 10x plastové s izoterm. sklem 1000x1200 mm, jednokřídlé, OS
3x plastové s izoterm. sklem 600x600 mm, OS
Sanitární vybavení : dle nákresu
Elektroinstalace : ve stěnách, provedení dle ČSN 33 200
3x400/230V AC, 50Hz / TN-S
4x rozvaděč s proudovým chráničem a jističi
vypínače, zásuvky, osvětlení dle nákresu
4x přívodka CEE 5x32A, 4x zásuvka CEE 5x32A

Poznámka : Sestavu lze na přání upravit podle požadavku.