

STG trade,s.r.o.

Mikulášská 1141/89

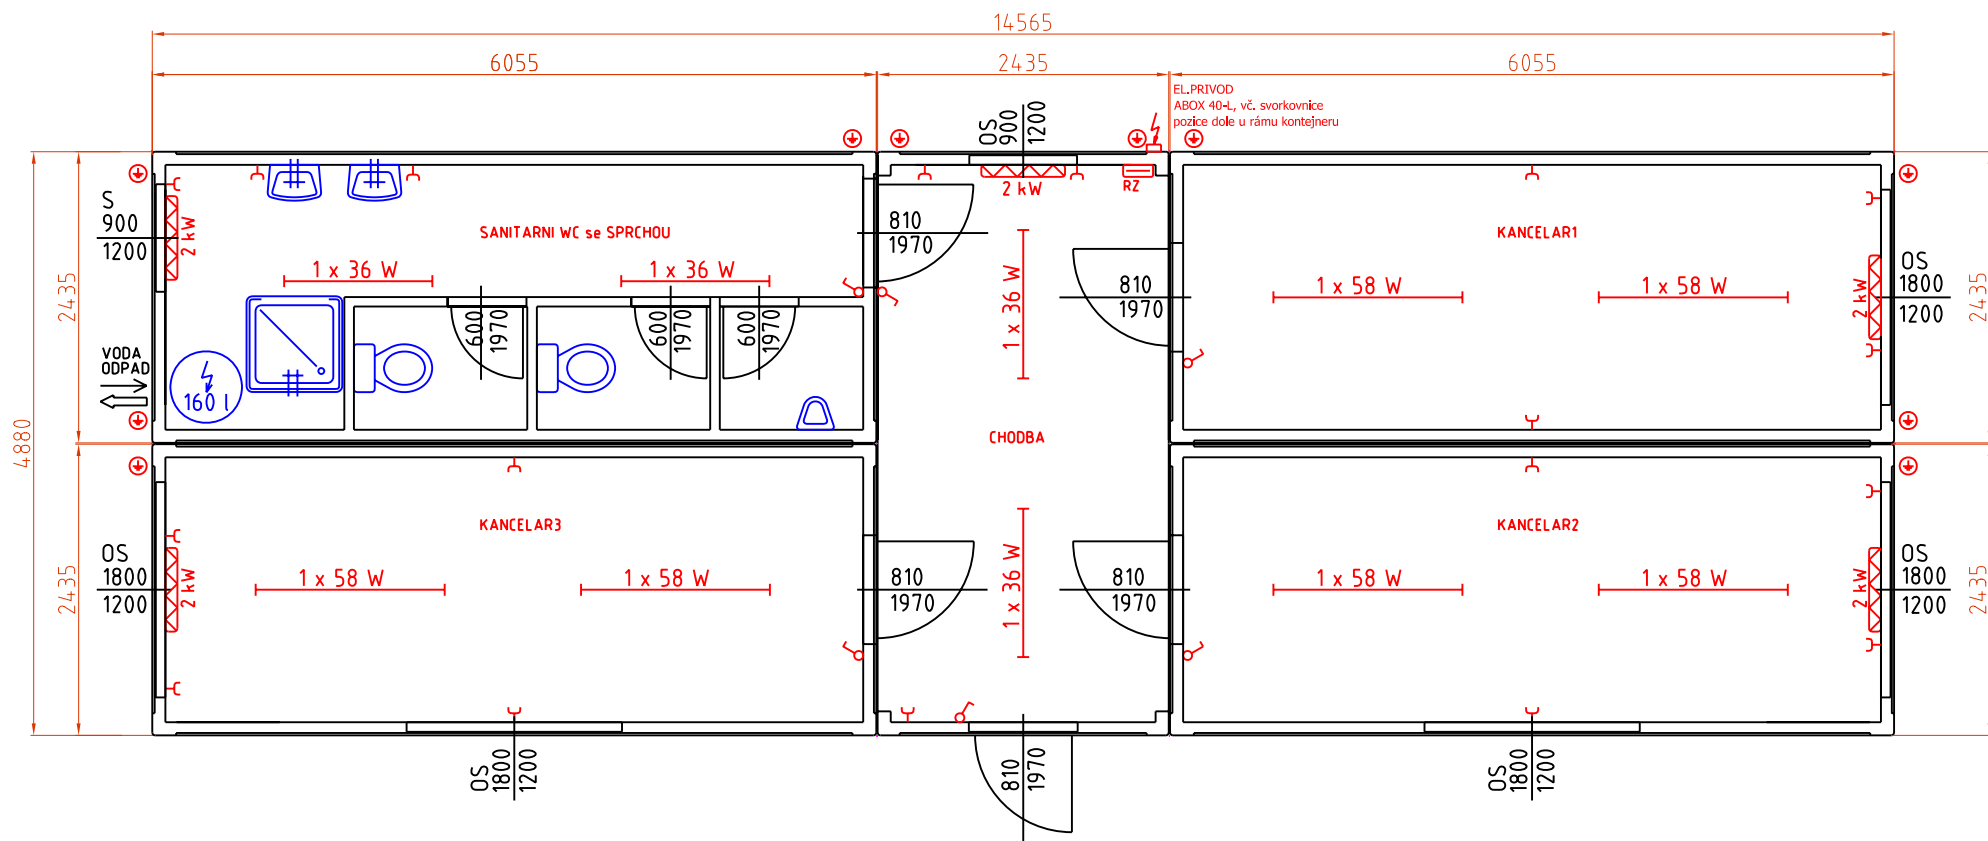
794 01 Krnov

telefon: 554 611 685-6

fax.: 554 616 866

e-mail: info@stgtrade.cz

cont@stgtrade.cz

**Kontejnerová sestava 4080x14565x2800 mm,****vnitřní výška 2500 mm**Typové označení : **KS08**

Rozměr modulu : 4x 6055x2435x2800 mm, 1x 4880x2435x2800 mm

Venkovní opláštění : trapézový plech 0,55 mm, nátěr RAL dle požadavku

Vnitřní obložení : strop, stěny - bílá laminová dřevotřísková tl. 10 mm, bílé plastové profily

Izolace minerální vlnou : strop 100 mm

(součinitel tepelné vodivosti LD = 0,040 W/m.K)

stěny 80 mm

(požární třída A1 - nehořlavá)

podlaha 100 mm

Podlaha : PVC lino 1,4mm, mramorované

Dveře : vstupní 5x plastové izolované 810x1970 mm

Okno : 5x plastové s izoterm. sklem 1800x1200 mm, dvoukřídlé, OS
2x plastové s izoterm. sklem 900x1200 mm, jednokřídlé, OS

Sanitární vybavení : dle nákresu, vč. příslušenství

Elektroinstalace : ve stěnách, provedení dle ČSN 33 2000
3x400/230V AC, 50Hz / TN-S1x rozvaděč s proudovým chráničem a jističi
vypínače, zásuvky, osvětlení dle nákresu

Poznámka : Sestavu lze na přání upravit podle požadavku.